
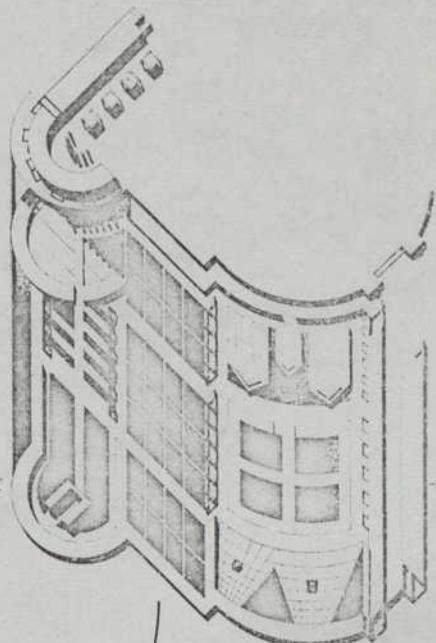


EXTENSION D'UN CIMETIÈRE

Paliano,
1976-1977

Le nouveau cimetière est la projection axonométrique du cimetière existant. A l'intérieur, c'est la cité d'Eros et de Thanatos. Un univers non cristallisé mais dynamique.

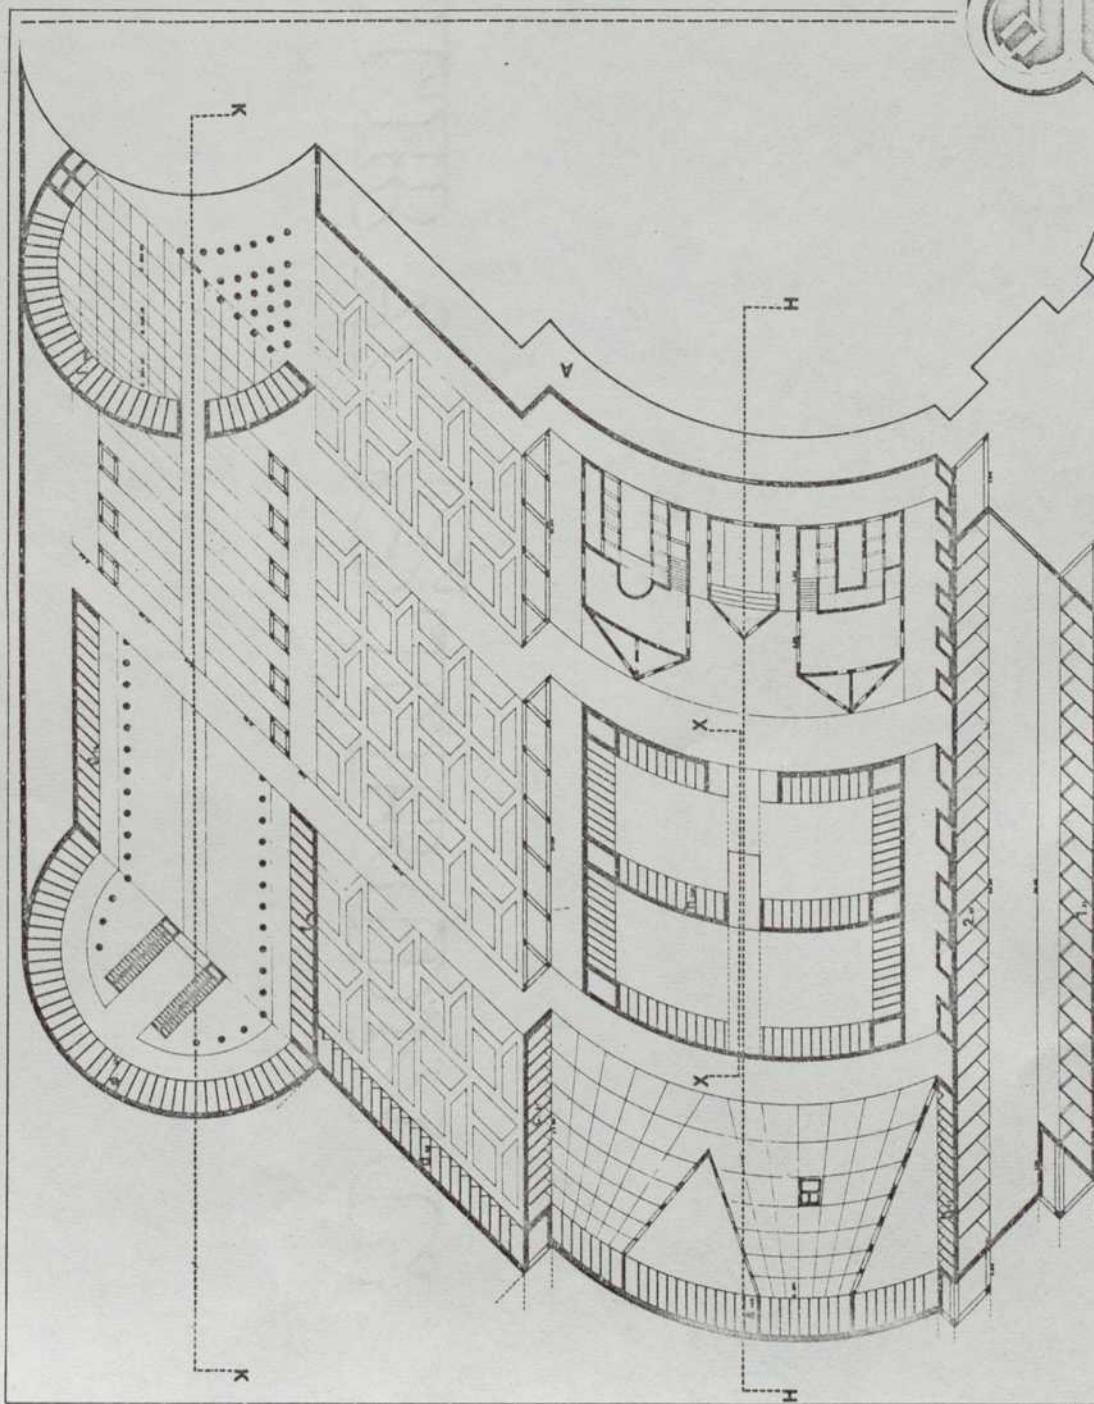

Plans : les chapelles-caveaux de famille sont à droite, desservies par une allée indépendante. La plupart des niches des columbariums sont adossées aux murs d'enceinte. Les autres, comme des paravents, définissent des places. Au centre, l'espace pour des sépultures individuelles est défini par des allées qui suivent un dessin axonométrique. Le plan des constructions de services correspond au rabattement des façades de l'ancien cimetière.